
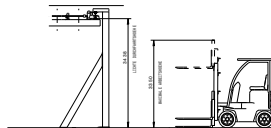
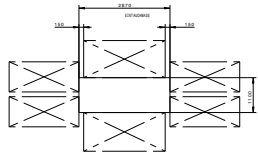
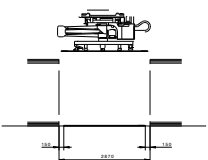
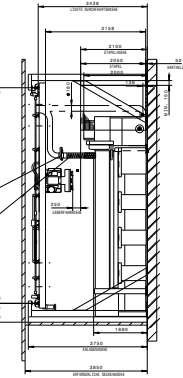


BARGSTEDT

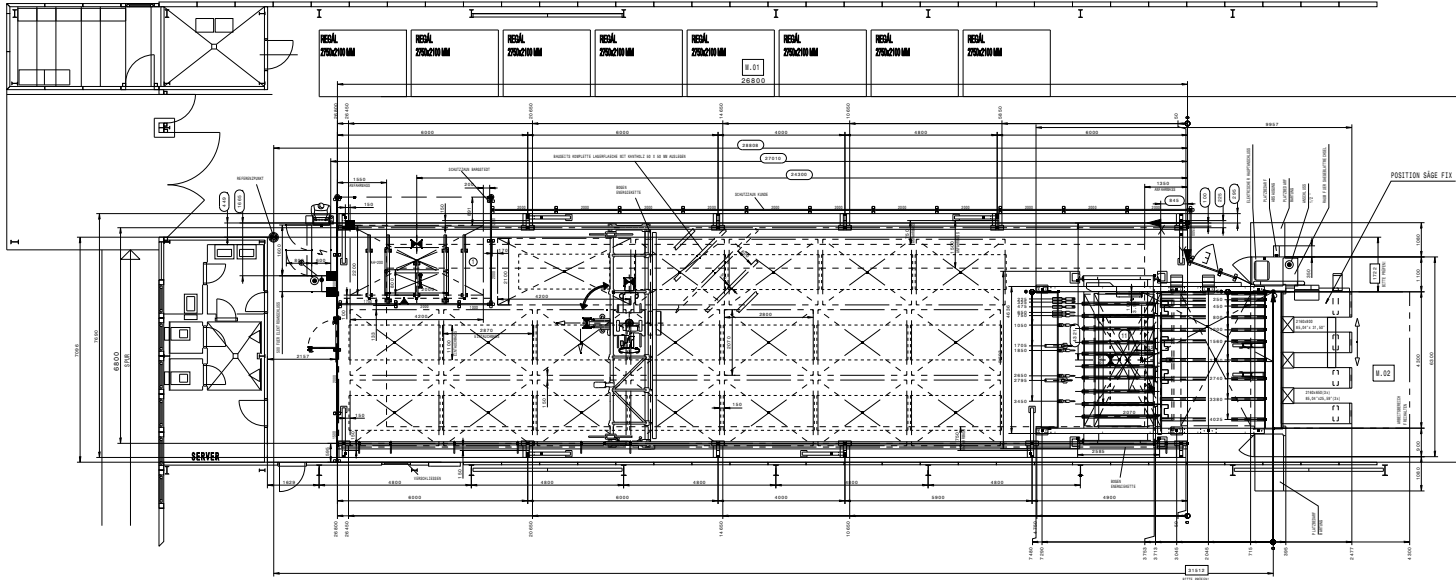

BITTE ZUTREFFENDES ANKREUZEN HANDBUCH BITTE GEMÄß VERBAU		UNTERSCHRIFT KUNDE
BITTE ZUTREFFENDES ANKREUZEN	<input checked="" type="checkbox"/>	<input type="checkbox"/>
KOM.: STORY DESIGN	PROJEKT NR.: 0-680-13-0464	
WERKSTÜCKABESUNGEN	BITTE ZUTREFFENDES ANKREUZEN	
LÄNGE WIR./MM.: 2000 MM / 2300 MM	BITTE ZUTREFFENDES ANKREUZEN	
BREITE WIR./MM.: 800 MM / 2300 MM	BITTE ZUTREFFENDES ANKREUZEN	
DICKE WIR./MM.: 12 MM / 40 MM	BITTE ZUTREFFENDES ANKREUZEN	
ABERNACHRICHTUNG BITTE ZUTREFFENDES ANKREUZEN		

M.01 PROFIL TLF210/27/07 0-286-09-0751 BARGSTEDT
 M.02 UMBAU 0-234-13-5735 HOLZBAU


5-600-76-1270

GRUNDRISSPLAN TLF210 KOM.:STORY DESIGN

DOKUMENTACE D.03



STORY DESIGN
 PROFIL TLF210/27/07
 0-286-09-0751

